


ZOOM秋葉原SQUARE 敷地配置図・平面図

住所	東京都台東区浅草橋5丁目10番4号
最寄駅	東京メトロ日比谷線「秋葉原」駅 徒歩9分 JR総武線各駅停車「浅草橋」駅 徒歩7分 都営地下鉄浅草線「浅草橋」駅 徒歩9分
賃貸条件	敷金1ヵ月 礼金0ヵ月
使用可能時期	お問合せください
概要	平置き 1台
契約期間	2年

※更新時に、事務手数料として10,000円+消費税がかかります

■配置図

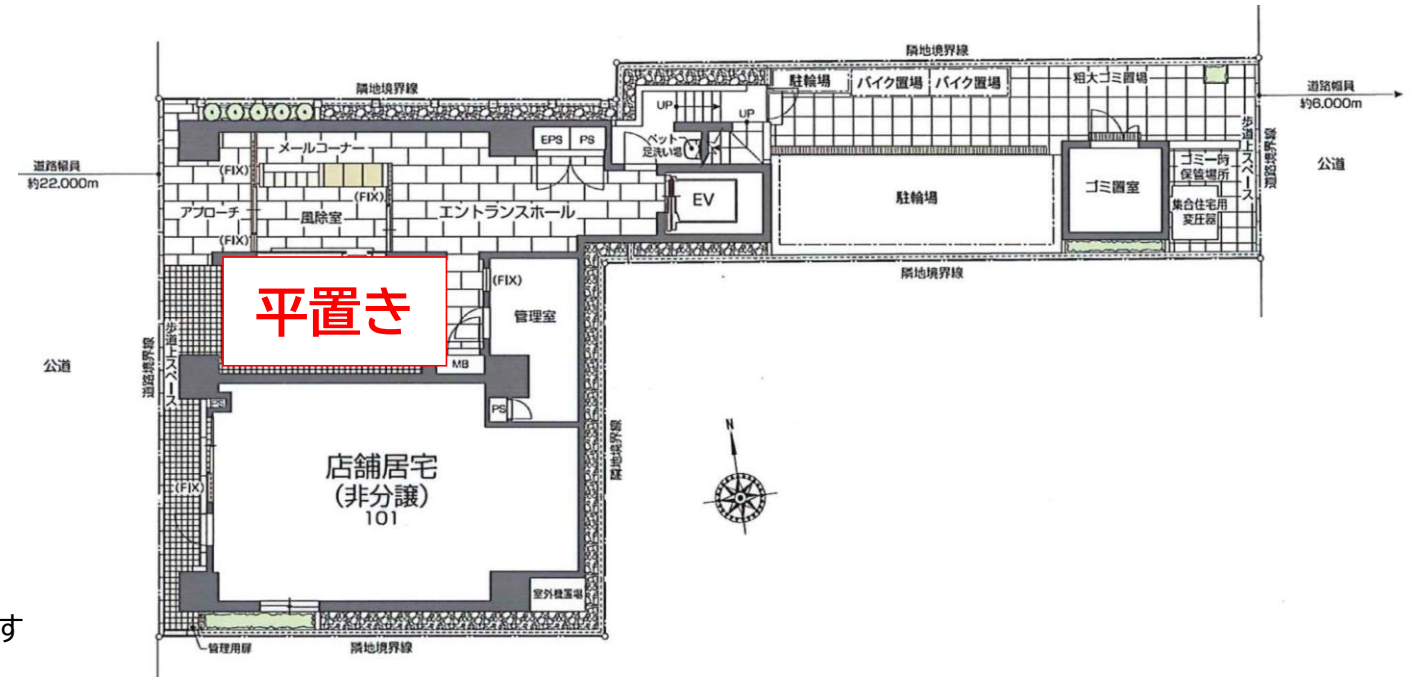

【必ずお読み下さい】

- ・駐車場の全幅寸法に、ドアミラーは含んでおりません。必ず折りたたんでください。折りたためない車両は上記寸法を満たしていても入庫できないことがあります。
- ・駐車場サイズ内の車でも、出入り口車路が狭いなど、その他事由により入庫できない場合があります。車検証確認後にお断りさせていただくこともございますので予めご了承ください。
- ・場所や時間帯によっては通行禁止等の道路もございますので、現地をご確認の上、交通ルールに従ってご利用下さい。
- ・図面と現況が異なる場合は現況優先と致します。

サイズ	全長 (mm)	全幅 (mm)	全高 (mm)
平置き	5,000	2,500	2,580

東京都知事(4)第86543号
(公社)全日本不動産協会 (公社)不動産保証協会



〒180-0004
東京都武蔵野市吉祥寺本町1-33-5

- ◆ 募集に関するお問合せは
TEL : 0422-21-9100
- ◆ 申込・審査・契約に関するお問合せは
TEL : 0422-67-7220
FAX : 0422-21-7772

取引形態 媒介	手数料 借主:100% 客付:100%
物件NO	T0017589